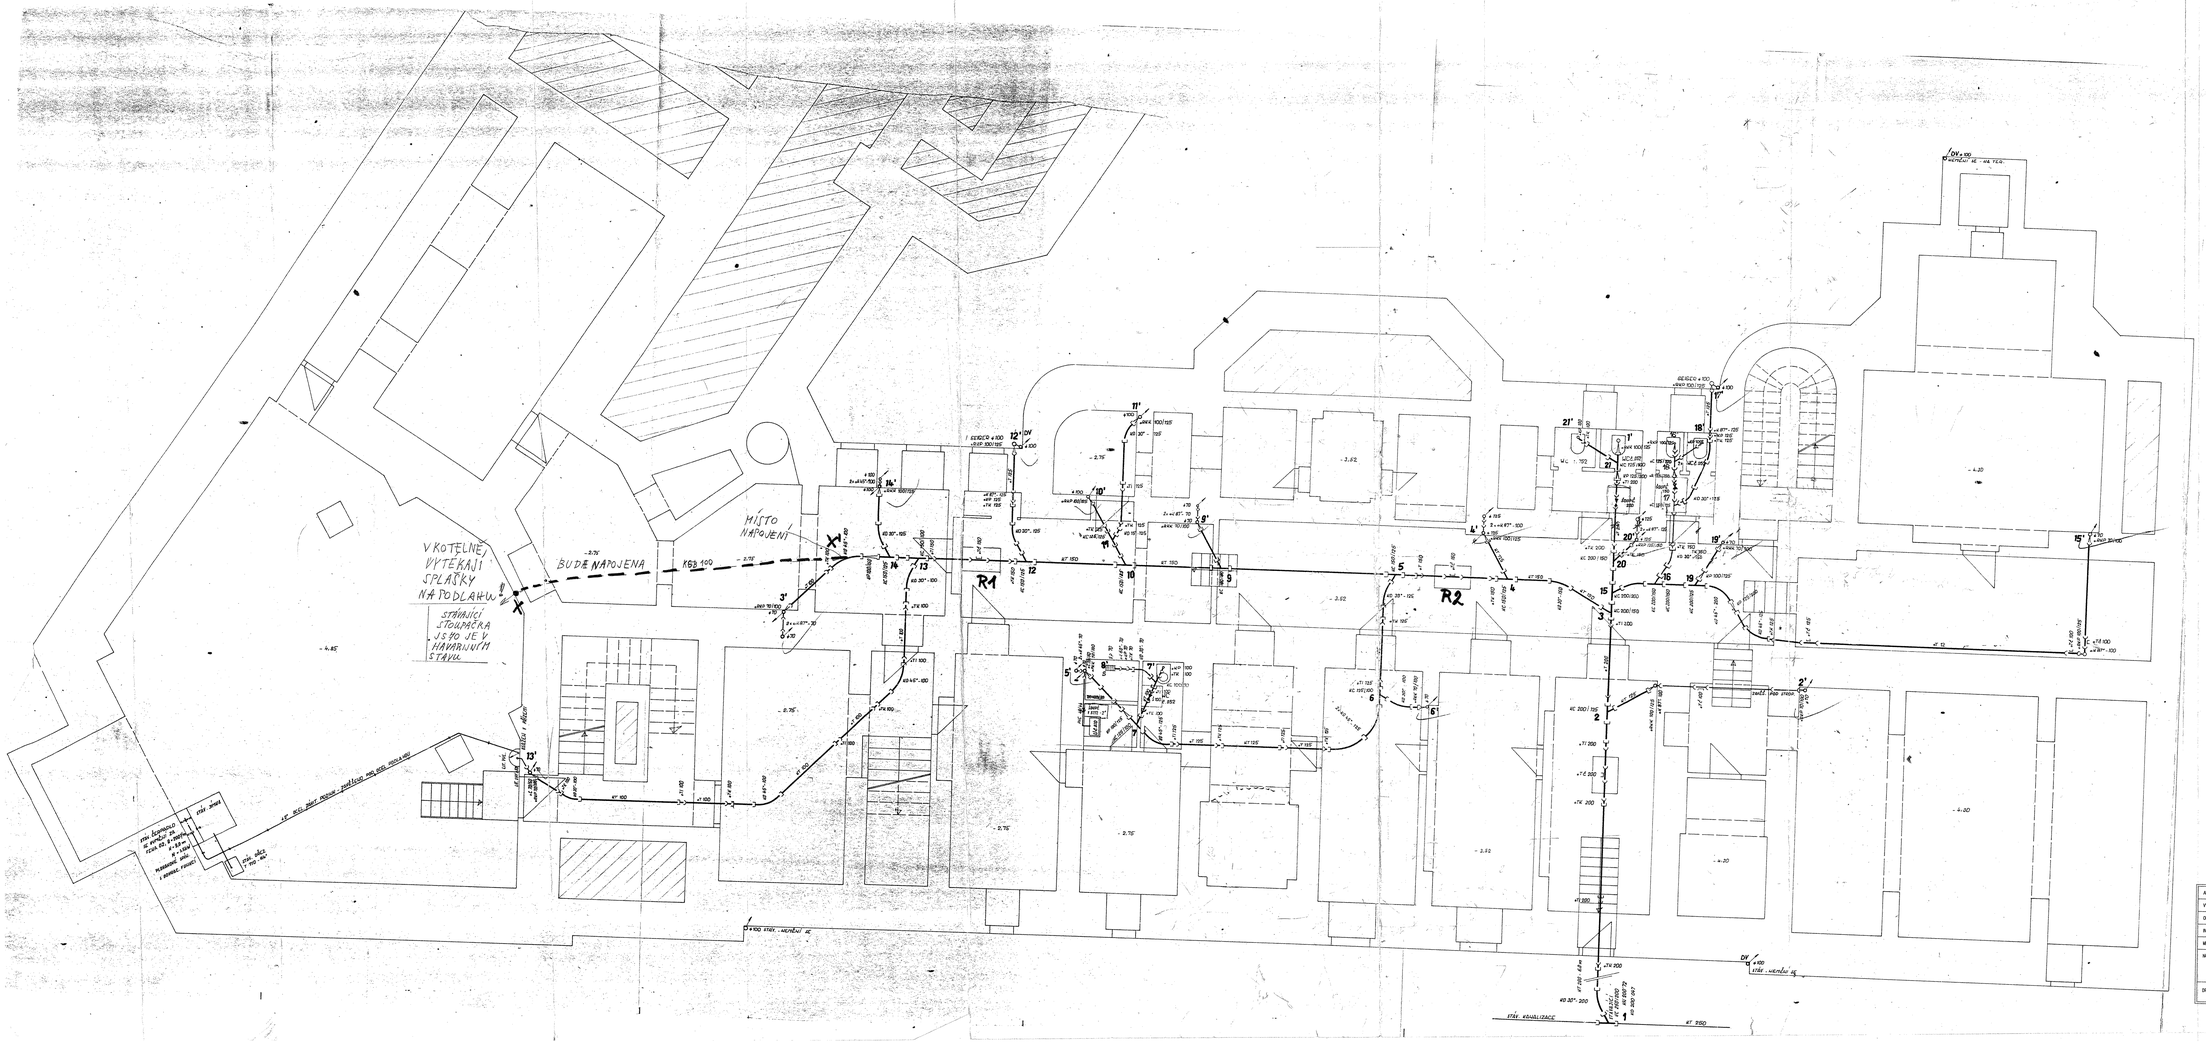

AUTOR PROJEKTU	ING. TOMÁŠ ANTOŠ, NÁM. 14. ŘÍJNA 2/1307, 150 00 PRAHA 5		
VYPRACOVAL	ANTOŠ, VODOČKOVÁ		
OBJEDNATEL			
INVESTOR	GYMNÁZIUM PRAHA 5, NA ZATLANCE 11/1330, PRAHA 5		
MÍSTO STAVBY			
NÁZEV AKCE	REKONSTRUKCE KANALIZACE V OBJEKTU GYMNÁZIA NA ZATLANCE 11/1330	STUPEŇ	–
		DATUM	11/2010
		MĚŘÍTKO	1/50
OBSAH VÝKRESU	KANALIZACE PŮDORYS – PŘEDPOKLÁDANÝ STÁVAJÍCÍ STAV	ČÍSLO PŘÍLOHY	K.01