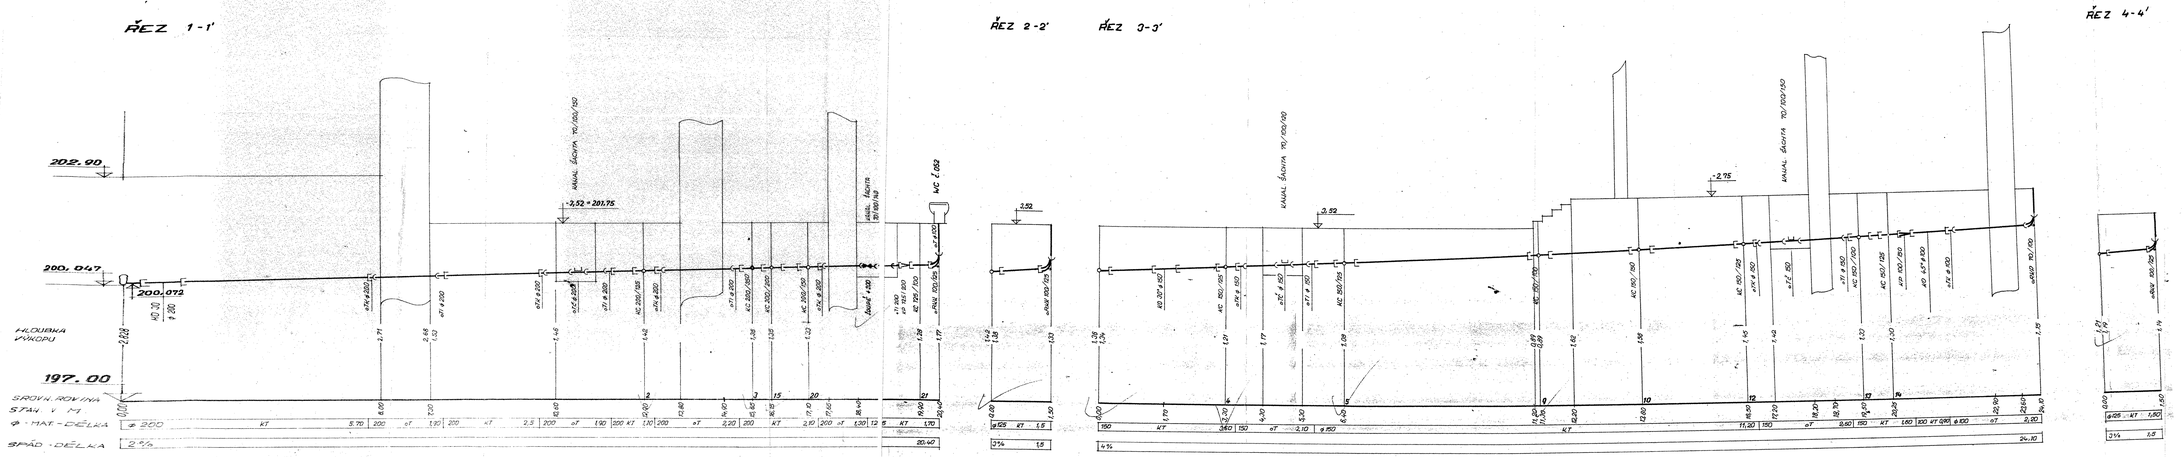
ŘEZ 1-1'
ŘEZ 2-2'
ŘEZ 3-3'
ŘEZ 4-4'
202.90
200.047
200.072
197.00
-2,52 = 201,75
-2.52
-2.59
-2.75
KANAL. ŠACHTA 110/100/150
KANAL. ŠACHTA 110/100/100
KANAL. ŠACHTA 110/100/150
KANAL. ŠACHTA 110/100/150
KANAL. ŠACHTA 110/100/150